



# PLANTA BAJA

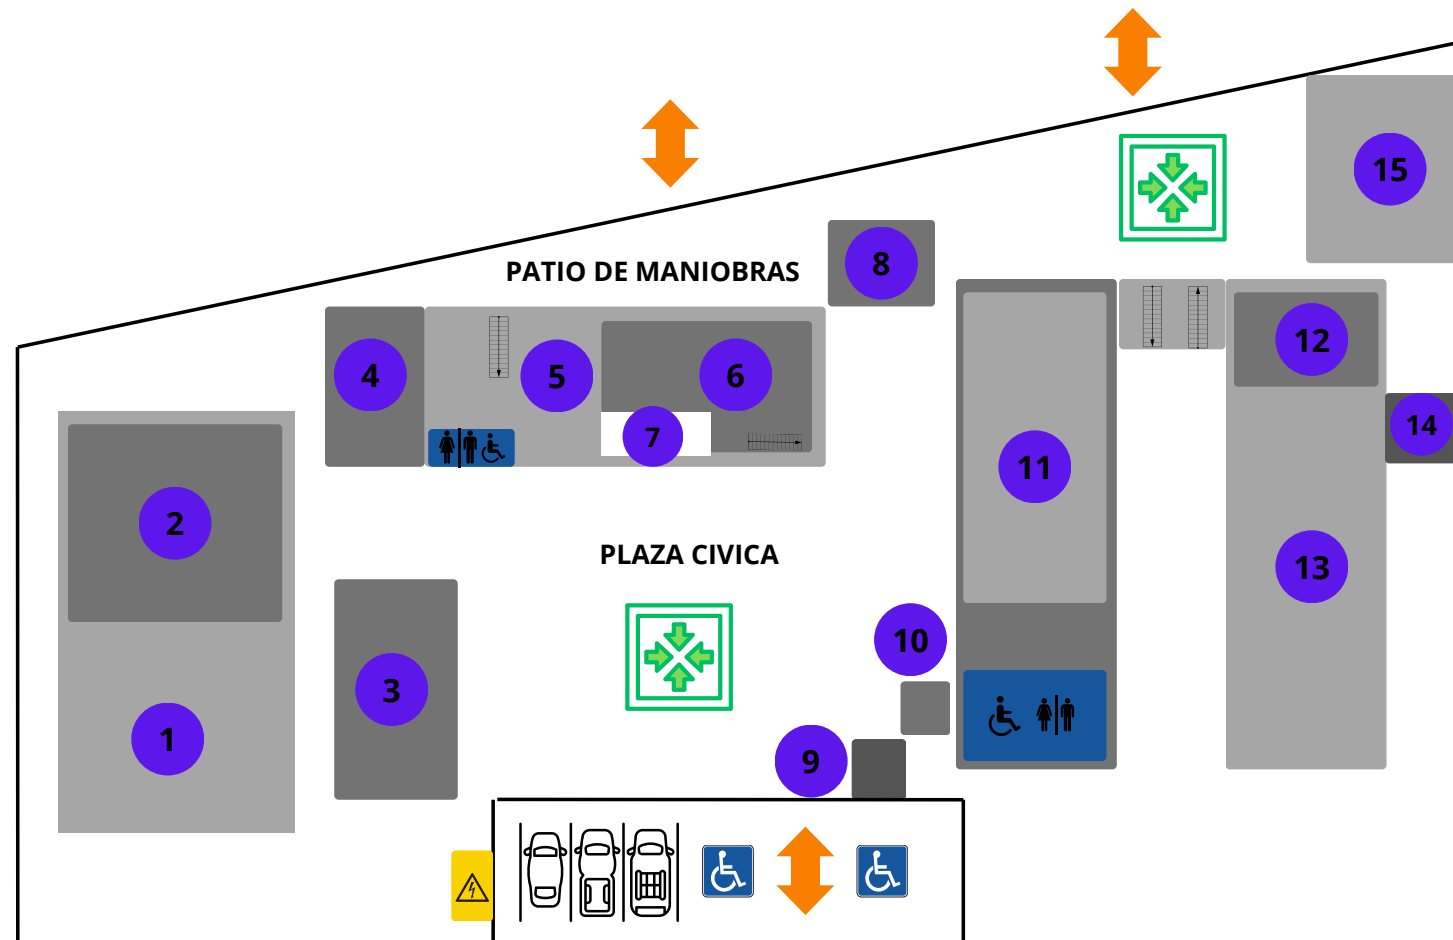

# PLANTA ALTA

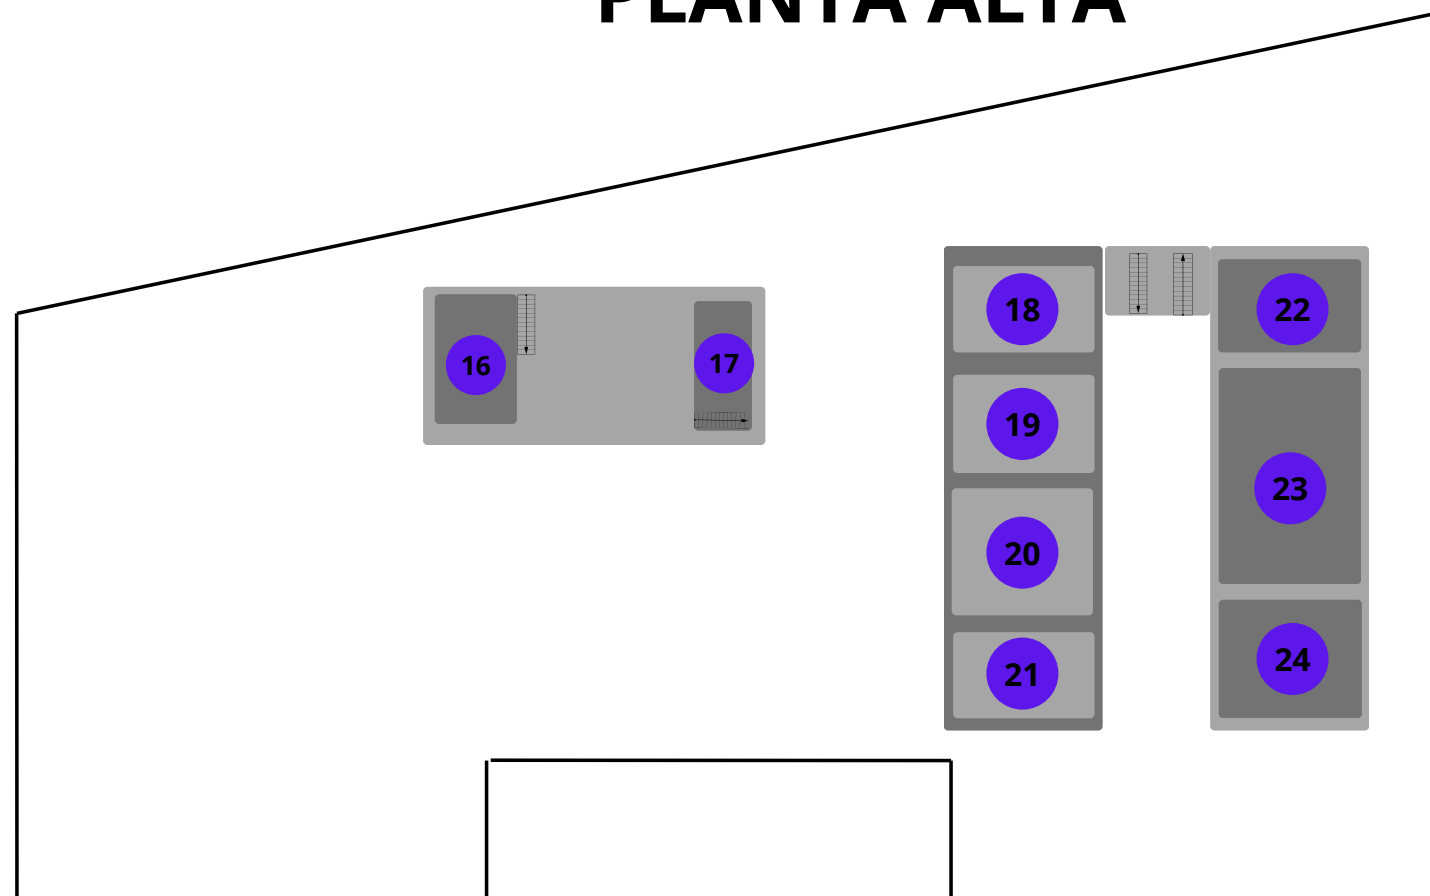

CLAVE	DESCRIPCIÓN	EDIFICIO
1	Subdirección de la Coordinación de la D.G.C.F.T en el Estado De México (SCEO)	D
2	Almacen	D
3	Centro de Atención para Estudiantes con Discapacidad (CAED)	CAED
4	Taller Instalación Hidrosanitarias Y de Gas	*
5	Control Escolar / Area Administrativa	A
6	Taller Sistemas Automotrices	A
7	Taller Informática	A
8	Elevador Automotriz	*
9	Acceso / Caseta	*
10	Hidroneumatico	*
11	Taller Confección de Prendas de Vestir	B
12	Activo Fijo	C
13	Taller de Carpinteria	C
14	Area de Barnizado	C
15	Sección de Mantenimiento	*
16	Servicios Administrativos	A
17	Espacio sin Asignar	A
18	Taller Administración	B
19	Taller Inglés	B
20	Taller Asistencia Educativa	B
21	Taller Masajes en SPA	B
22	Taller Diseño de Modas	C
23	Taller Diseño Gráfico	C
24	Taller Cosmetología	C